


LEGENDA INQUADRAMENTO


- Confine comunale
- - - Fascia di rispetto cimiteriale
- - - Via di accesso alla struttura cimiteriale
- Parcheggio di pertinenza della struttura cimiteriale

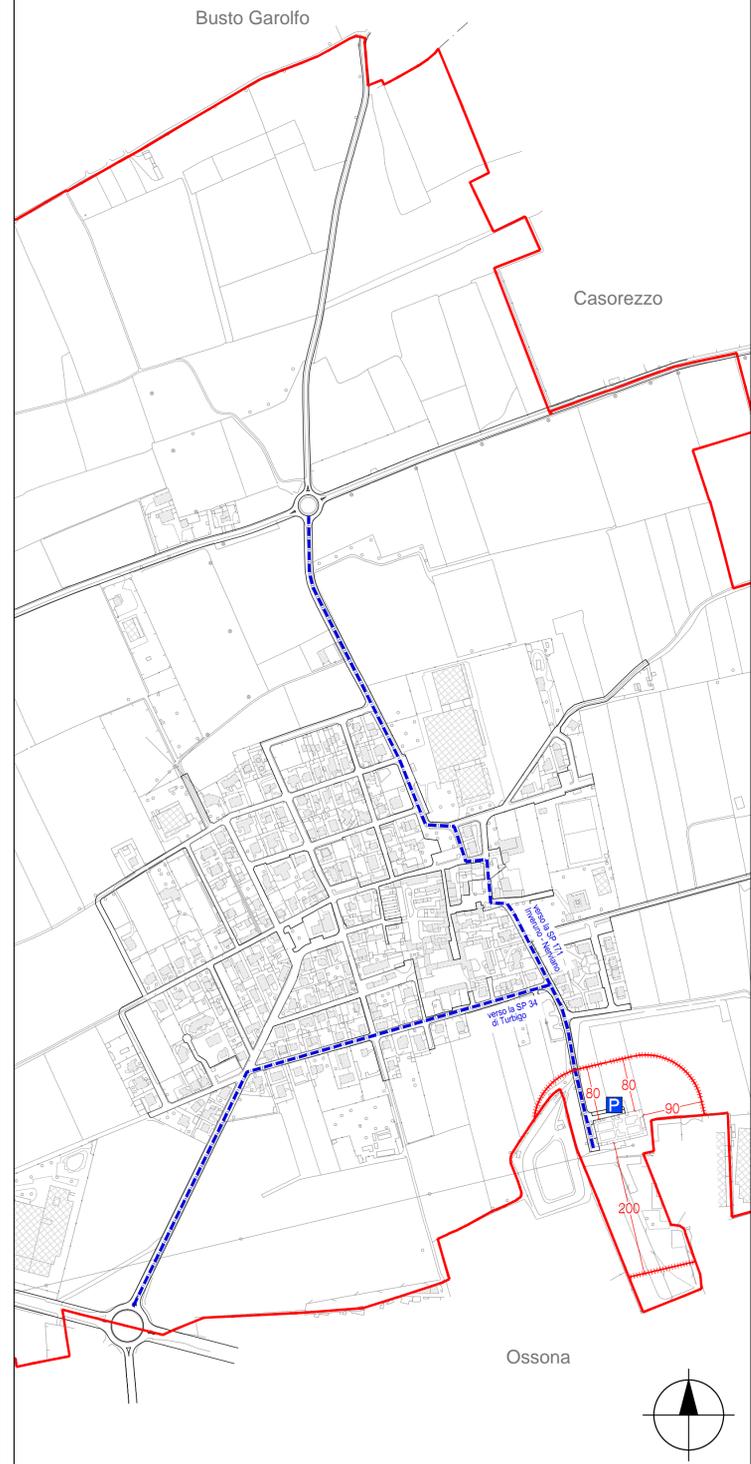

INQUADRAMENTO - SCALA 1:5000

LEGENDA PLANIMETRIA STATO DI FATTO

- Muro di recinzione h 2,00 m
- Aiuola verde all'esterno del perimetro del cimitero
- Parcheggio veicoli
- Parcheggio biciclette
- ▶ Ingresso pedonale
- ▶ Accesso carraio
- Aiuola verde all'interno del perimetro del cimitero
- Pavimentazione in autobloccanti
- Pavimentazione in ghiaietto
- Fontanella
- ♻ Raccolta rifiuti
- 8 Numerazione Campi (tumulazione a terra)
- Campi perimetrali (tumulazione a terra)
- Cappella gentilizia
- Colombari
- Spazio per il commiato
- Servizi igienici
- Camera mortuaria
- F Struttura con presenza di ossari (n. 78)

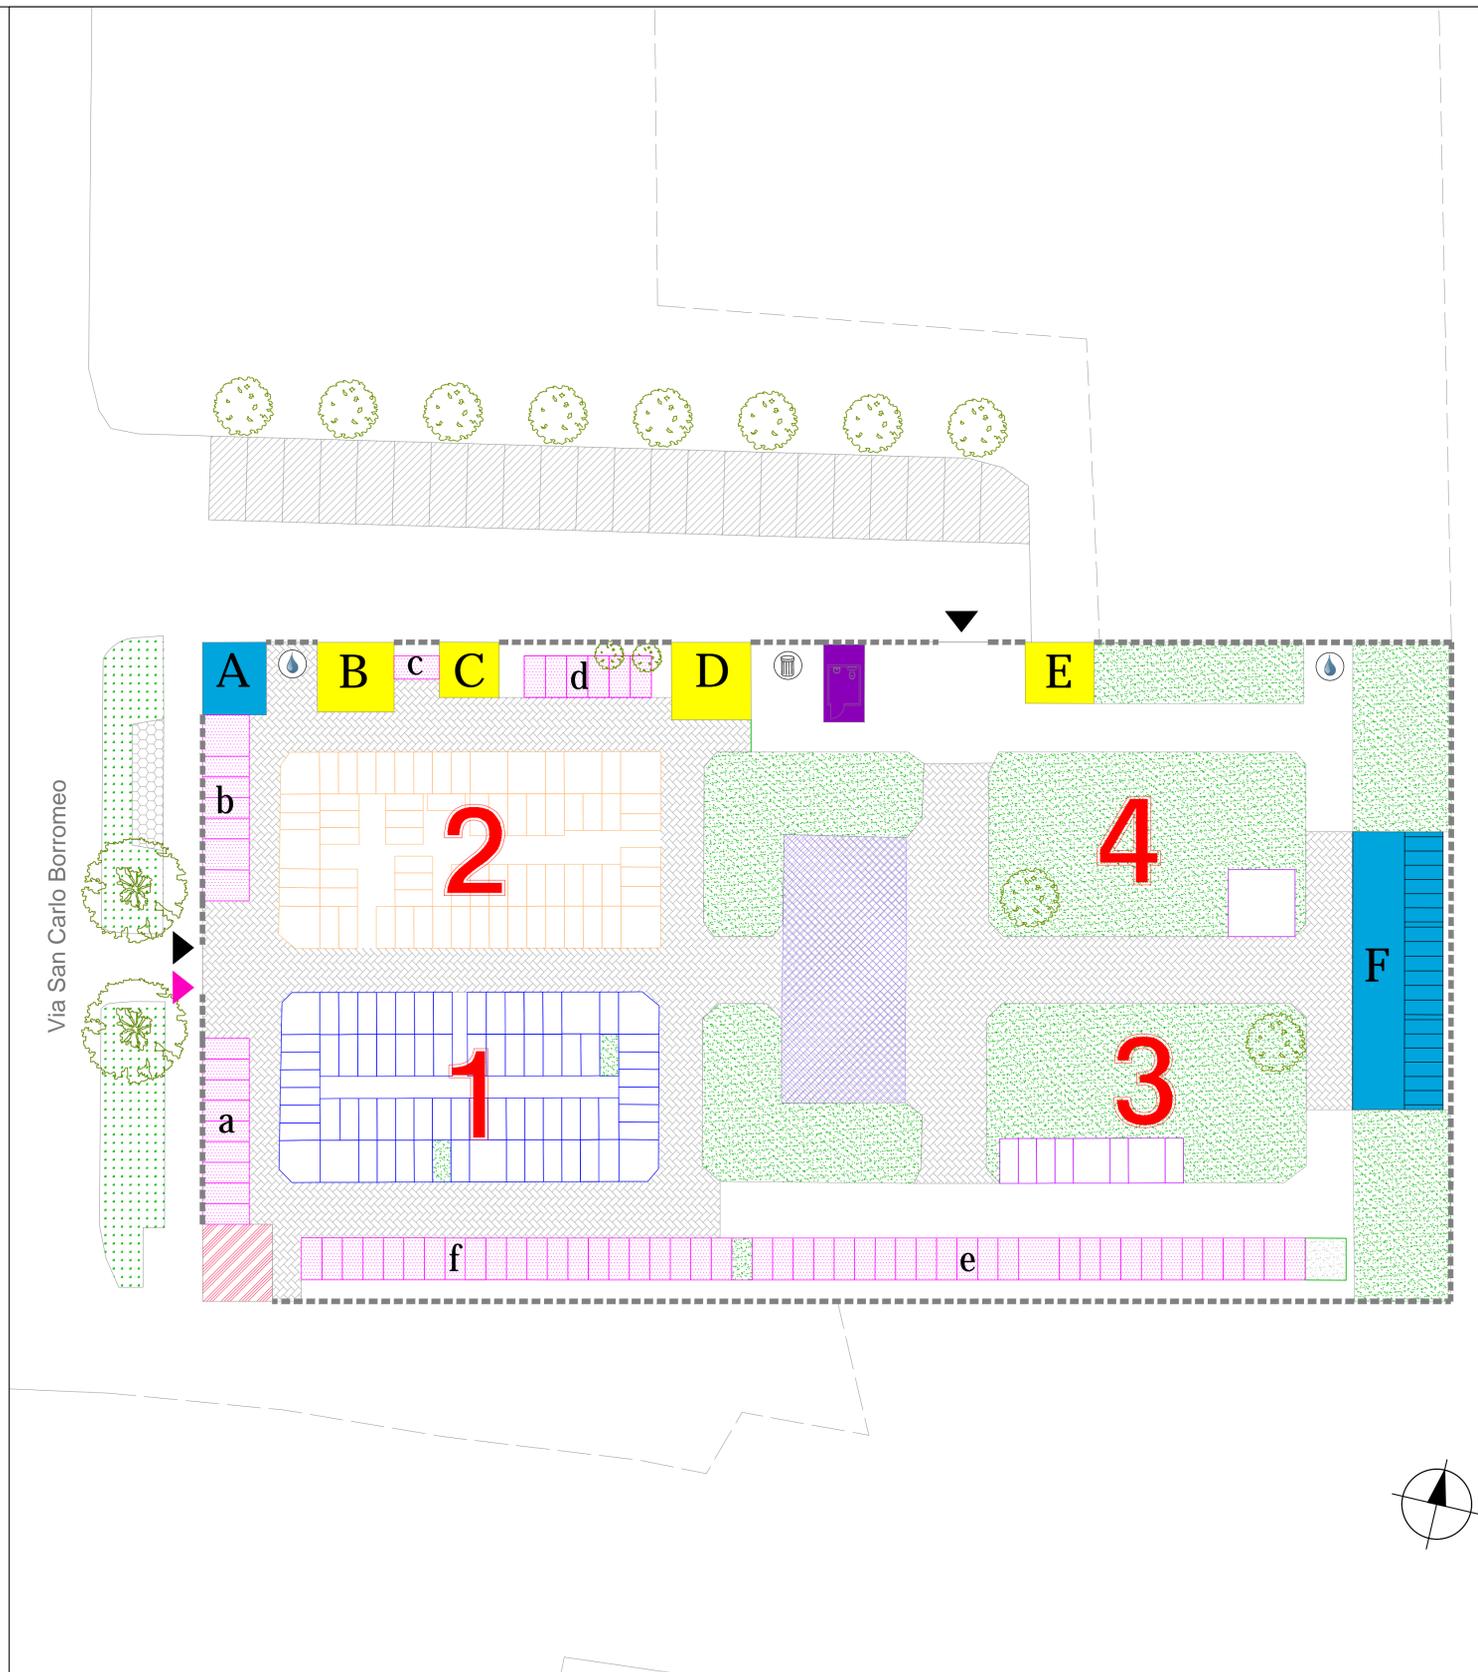

PLANIMETRIA STATO DI FATTO - SCALA 1:200



COMUNE DI INVERUNO
Regione Lombardia - Città Metropolitana di Milano

Il progettista
dott. arch. Paolo Ferrante

Il sindaco
dott. Sara Bettinelli

Il responsabile del procedimento
geom. Tiziano Leoni

CIMITERO DI FURATO
PLANIMETRIA GENERALE
STATO DI FATTO

scala 1:5000 - 1:200

PIANO
CIMITERIALE

giugno 2015

3