
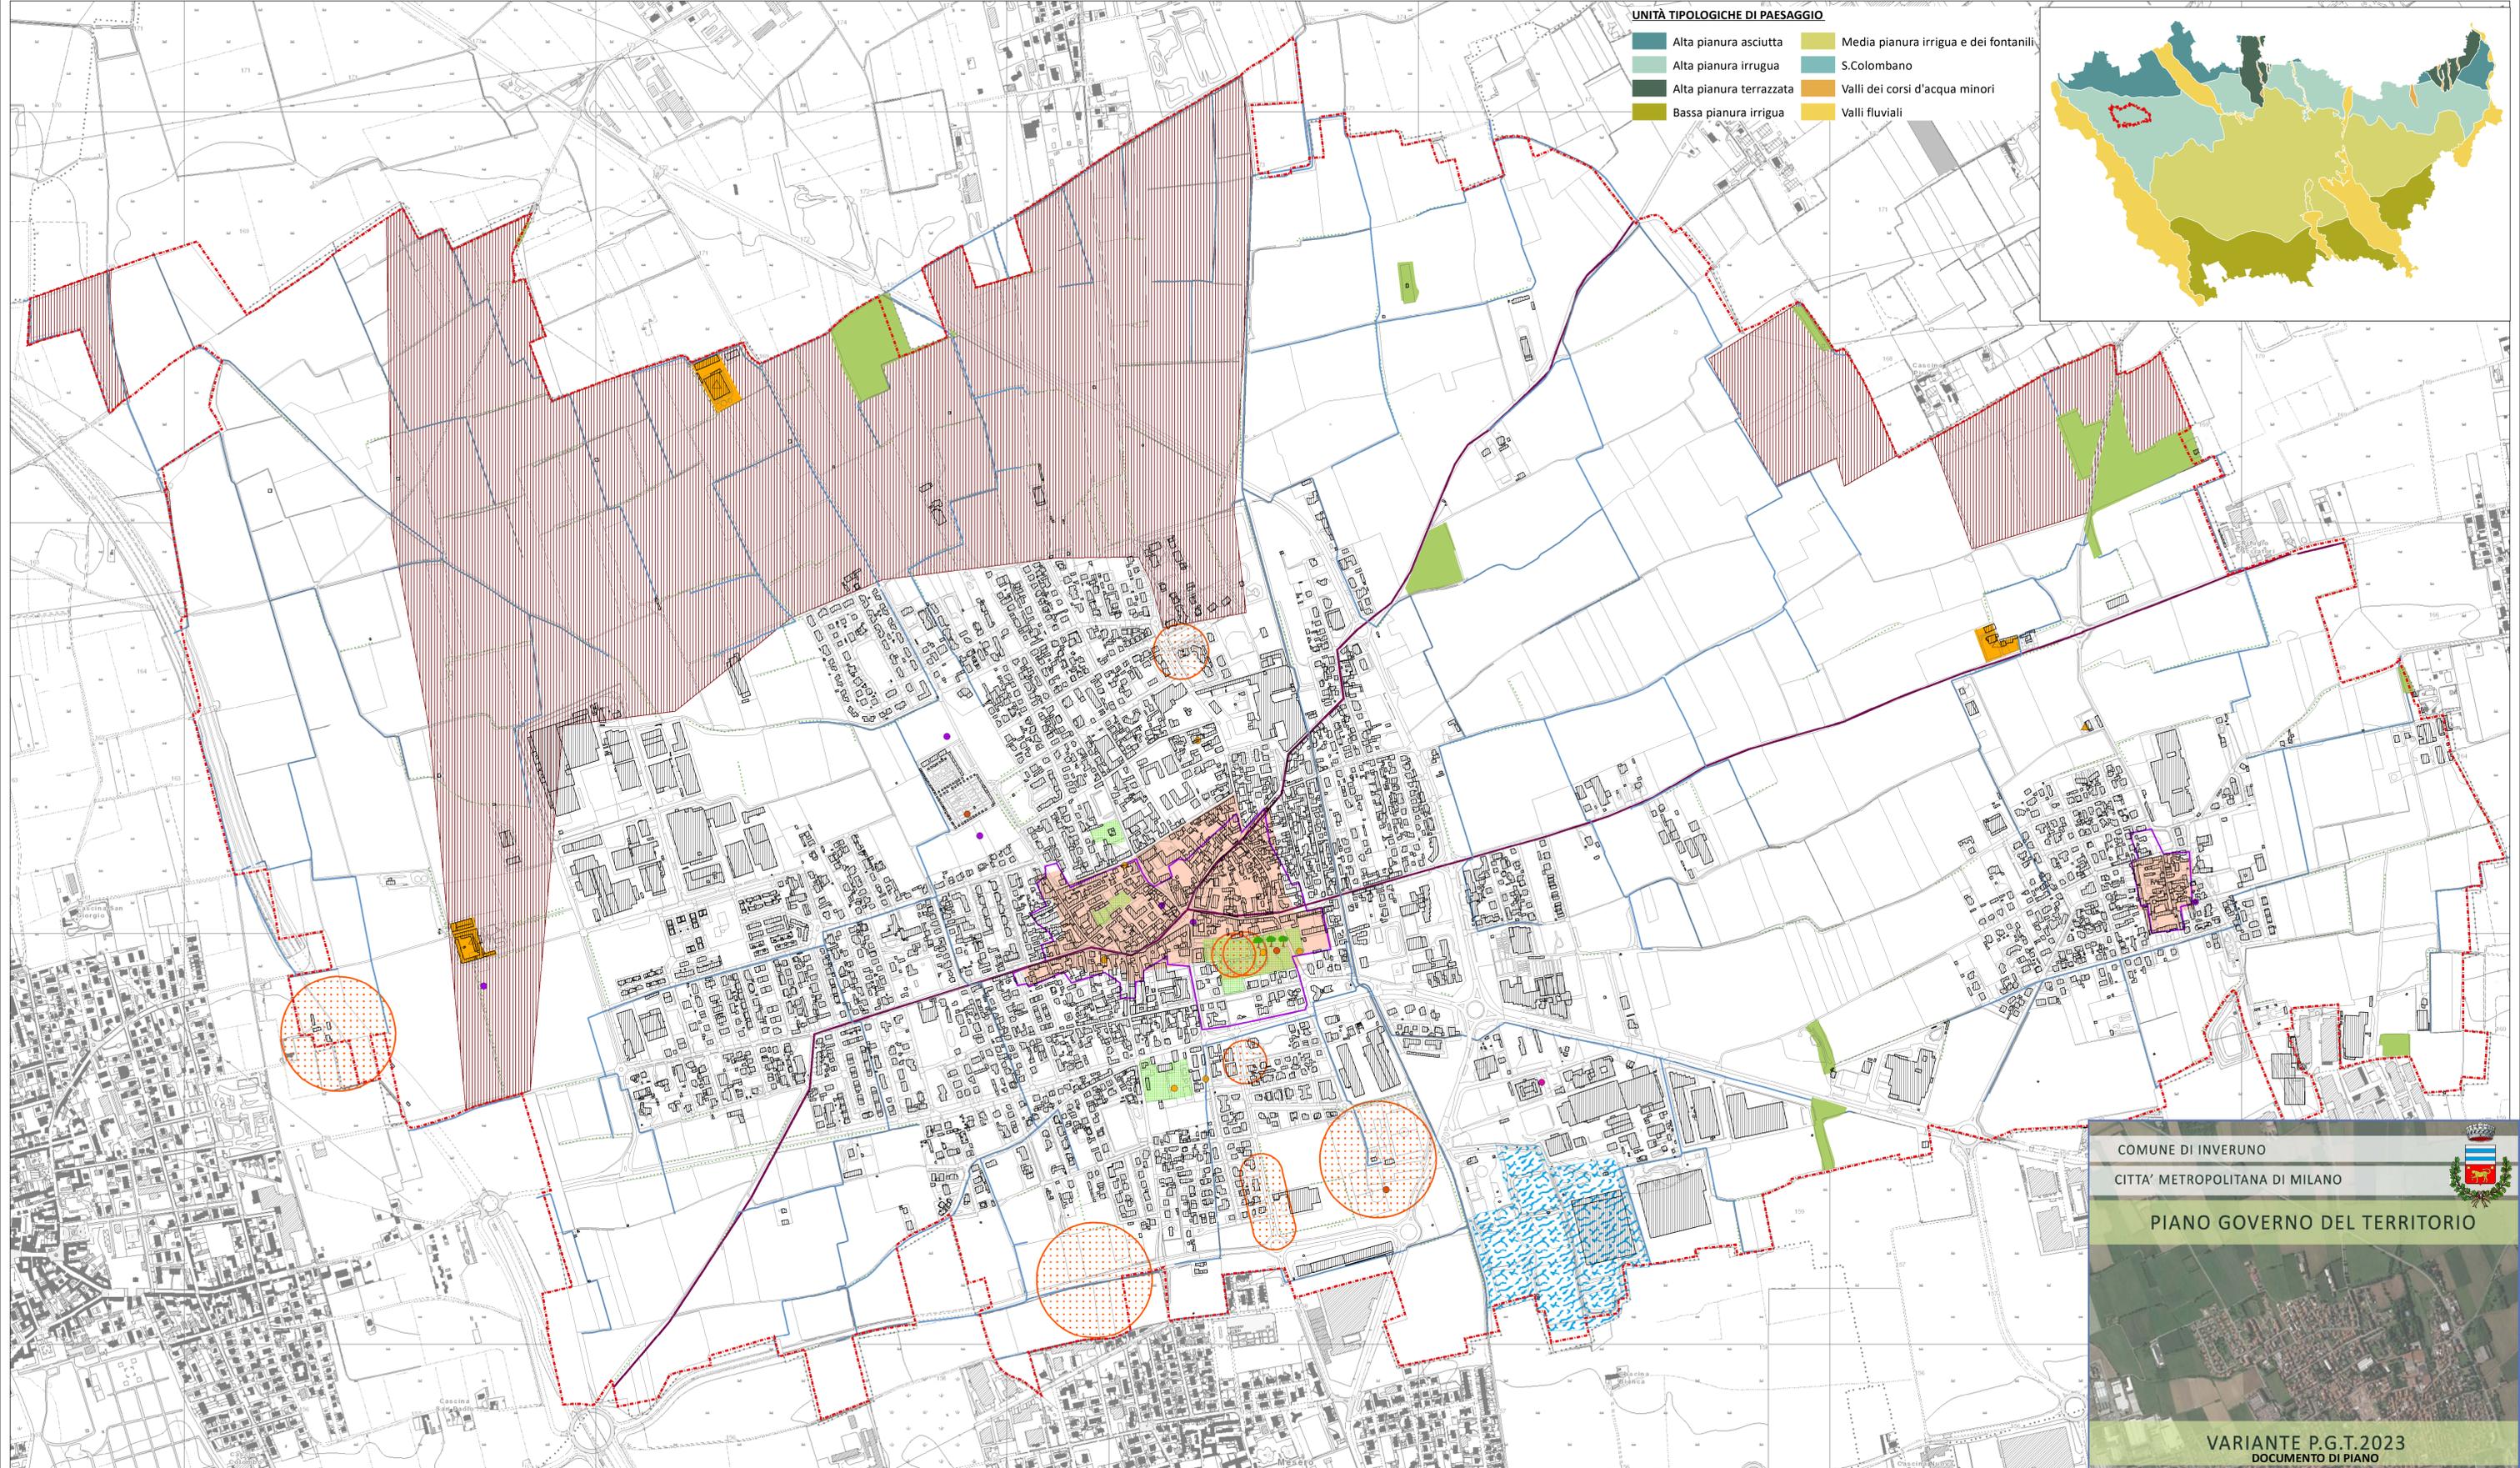


- UNITÀ TIPOLOGICHE DI PAESAGGIO**
- Alta pianura asciutta
  - Alta pianura irrigua
  - Alta pianura terrazzata
  - Bassa pianura irrigua
  - Media pianura irrigua e dei fontanili
  - S.Colombano
  - Valli dei corsi d'acqua minori
  - Valli fluviali

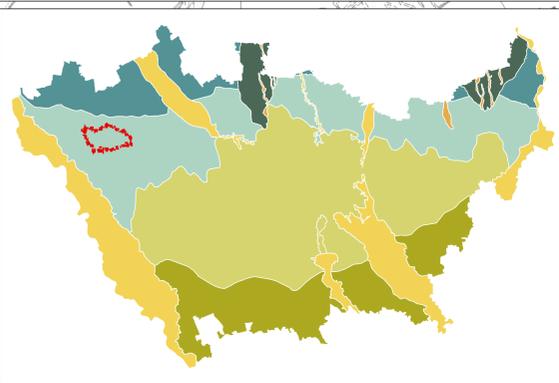

- Legenda**
- AMBITI ED ELEMENTI DI PREVALENTE VALORE STORICO E CULTURALE**
- Confine Comunale
  - Ambiti di rilevanza paesistica [art. 52]
  - Sistema dell'idrografia artificiale e manufatti idraulici [art. 53]
  - Insiediamenti rurali di interesse storico [art. 54]
  - Canali
  - Siti e ambiti di valore archeologico
  - Area a rischio archeologico art 142 comma 1 lettera m
- AMBITI ED ELEMENTI DI PREVALENTE VALORE NATURALE**
- Ambiti di rilevanza naturalistica [art. 48]

- Nuclii di antica formazione ed elementi storici e architettonici [art. 57]**
- Nuclii di Antica Formazione definiti dai PGT Comunali [NAF]
  - Nuclii di antica formazione prima levata IGM-1888
  - Giardini e parchi storici
  - Insiediamenti rurali di rilevanza paesistica
  - Archeologia industriale
  - Architettura civile non residenziale
  - Architettura civile residenziale
  - Architettura militare
  - Architettura religiosa

- Sistema della viabilità storica-paesaggistica [art. 59]**
- Percorsi di interesse storico e paesaggistico
  - Alberi di interesse monumentale [art. 71]
  - Repertorio degli alberi di interesse monumentale - PTCP 2014

- TUTELA E SVILUPPO DEGLI ECOSISTEMI E DELLE AREE PROTETTE**
- Filari e fasce boscate [art. 67]
  - Aree boscate [art. 67]
  - Stagni, lanche e zone umide estese [art. 68]
- Sistema della viabilità storica-paesaggistica [art. 59]**
- Percorsi di interesse storico e paesaggistico

COMUNE DI INVERUNO  
CITTA' METROPOLITANA DI MILANO

**PIANO GOVERNO DEL TERRITORIO**

**VARIANTE P.G.T.2023**  
DOCUMENTO DI PIANO

TITOLO ELABORATO: Ambiti, sistemi ed elementi di rilevanza paesaggistica e storico-antropica - 5000

DATA: Ottobre 2023      SCALA: 1:5.000

NUMERO: DDP.2      APPROVAZIONE:

SINDACO:

RESPONSABILE DEL PROCEDIMENTO:

PROGETTISTA: dott.pianificatore territoriale Marco Meurat

COLLABORATORE: dott.pian Sanam Nasiri