

USO PRIVATO DEI SUOLI (SUPERFICI FONDARIE)

- a destinazione residenziale
- a destinazione produttiva secondaria
- a destinazione terziaria

USO PUBBLICO DEI SUOLI (AREE PER SERVIZI)


- per attrezzature di interesse comune
- per verde attrezzato
- per parcheggi

DATI DIMENSIONALI

n.	St	It/Ut*	VR	SlpP	SlpT	St	aree pubbliche
1	4.866	0,8	3.893	-	-	4.566	300
2	6.024	0,8	4.819	-	-	5.174	850
3	3.263	0,8	2.610	-	-	2.913	350
4	4.105	0,8	3.294	-	-	3.125	980
5	1.928	0,8	1.542	-	-	1.528	400
6	8.322	0,8	6.658	-	-	6.412	1.910
7	in attuazione						
8a	6.208	0,8	4.966	-	-	4.308	1.900
8b	6.213	0,3*	-	-	1.864	2.413	3.800
9	9.877	0,8	7.902	-	-	6.377	3.500
12	23.014	0,8	18.411	-	-	11.922	11.092
13	3.834	0,8	3.067	-	-	2.634	1.200
14	5.767	0,8	4.614	-	-	3.967	1.800
18	31.002	1,0*	-	26.240	-	22.642	8.360
P11 2 in attuazione							
P11 3	3.873	0,8	3.098	-	-	2.773	1.100
P11 4	30.445	0,8	24.356	-	-	16.445	14.000
P11 5	13.363	0,3*	-	-	4.009	4.768	8.595
P11 7	1.772	1,0	1.772	-	-	772	1.000

It = indice edificabilità territoriale = mc/mq
 Ut* = indice di utilizzazione territoriale = mq/mq*

n.b.: i P.A. n. 15, 16 e 17 sono disciplinati dal Documento di Piano (vedi tav. DdP 16)

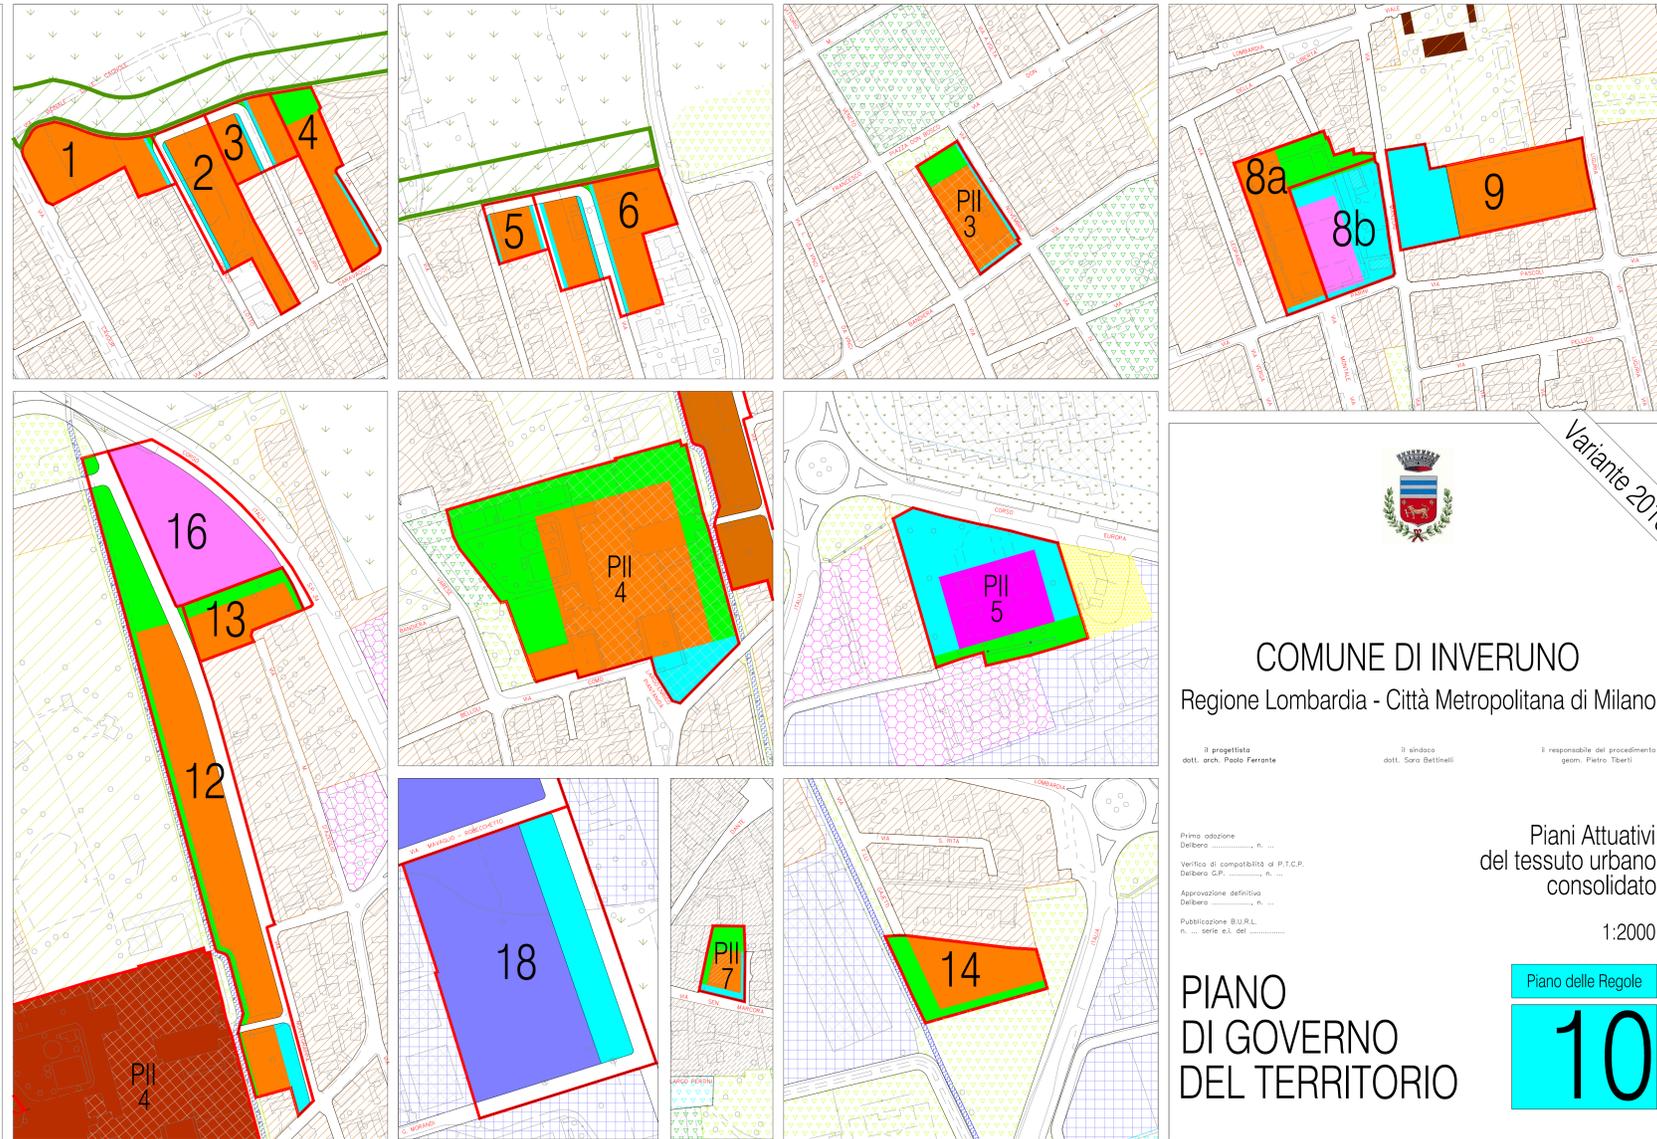

Variante 2016



COMUNE DI INVERUNO
 Regione Lombardia - Città Metropolitana di Milano

Il progettista: dott. arch. Paolo Ferrante Il sindaco: dott. Sara Battinelli Il responsabile del procedimento: geom. Pietro Tisari

Piani Attuativi
 del tessuto urbano
 consolidato

1:2000

Piano delle Regole

10

**PIANO
 DI GOVERNO
 DEL TERRITORIO**

FERRANTE ASSOCIATI - Via Desiderio da Sempino, 36 - 20149 MILANO - tel. 02/7606055 - e-mail: info@ferrante.it - www.ferranteassociati.it
 Paolo Ferrante, Roberto Cucciarini, M. Lucia Caramanna, Micaela Caporaso, Simona Tassi