


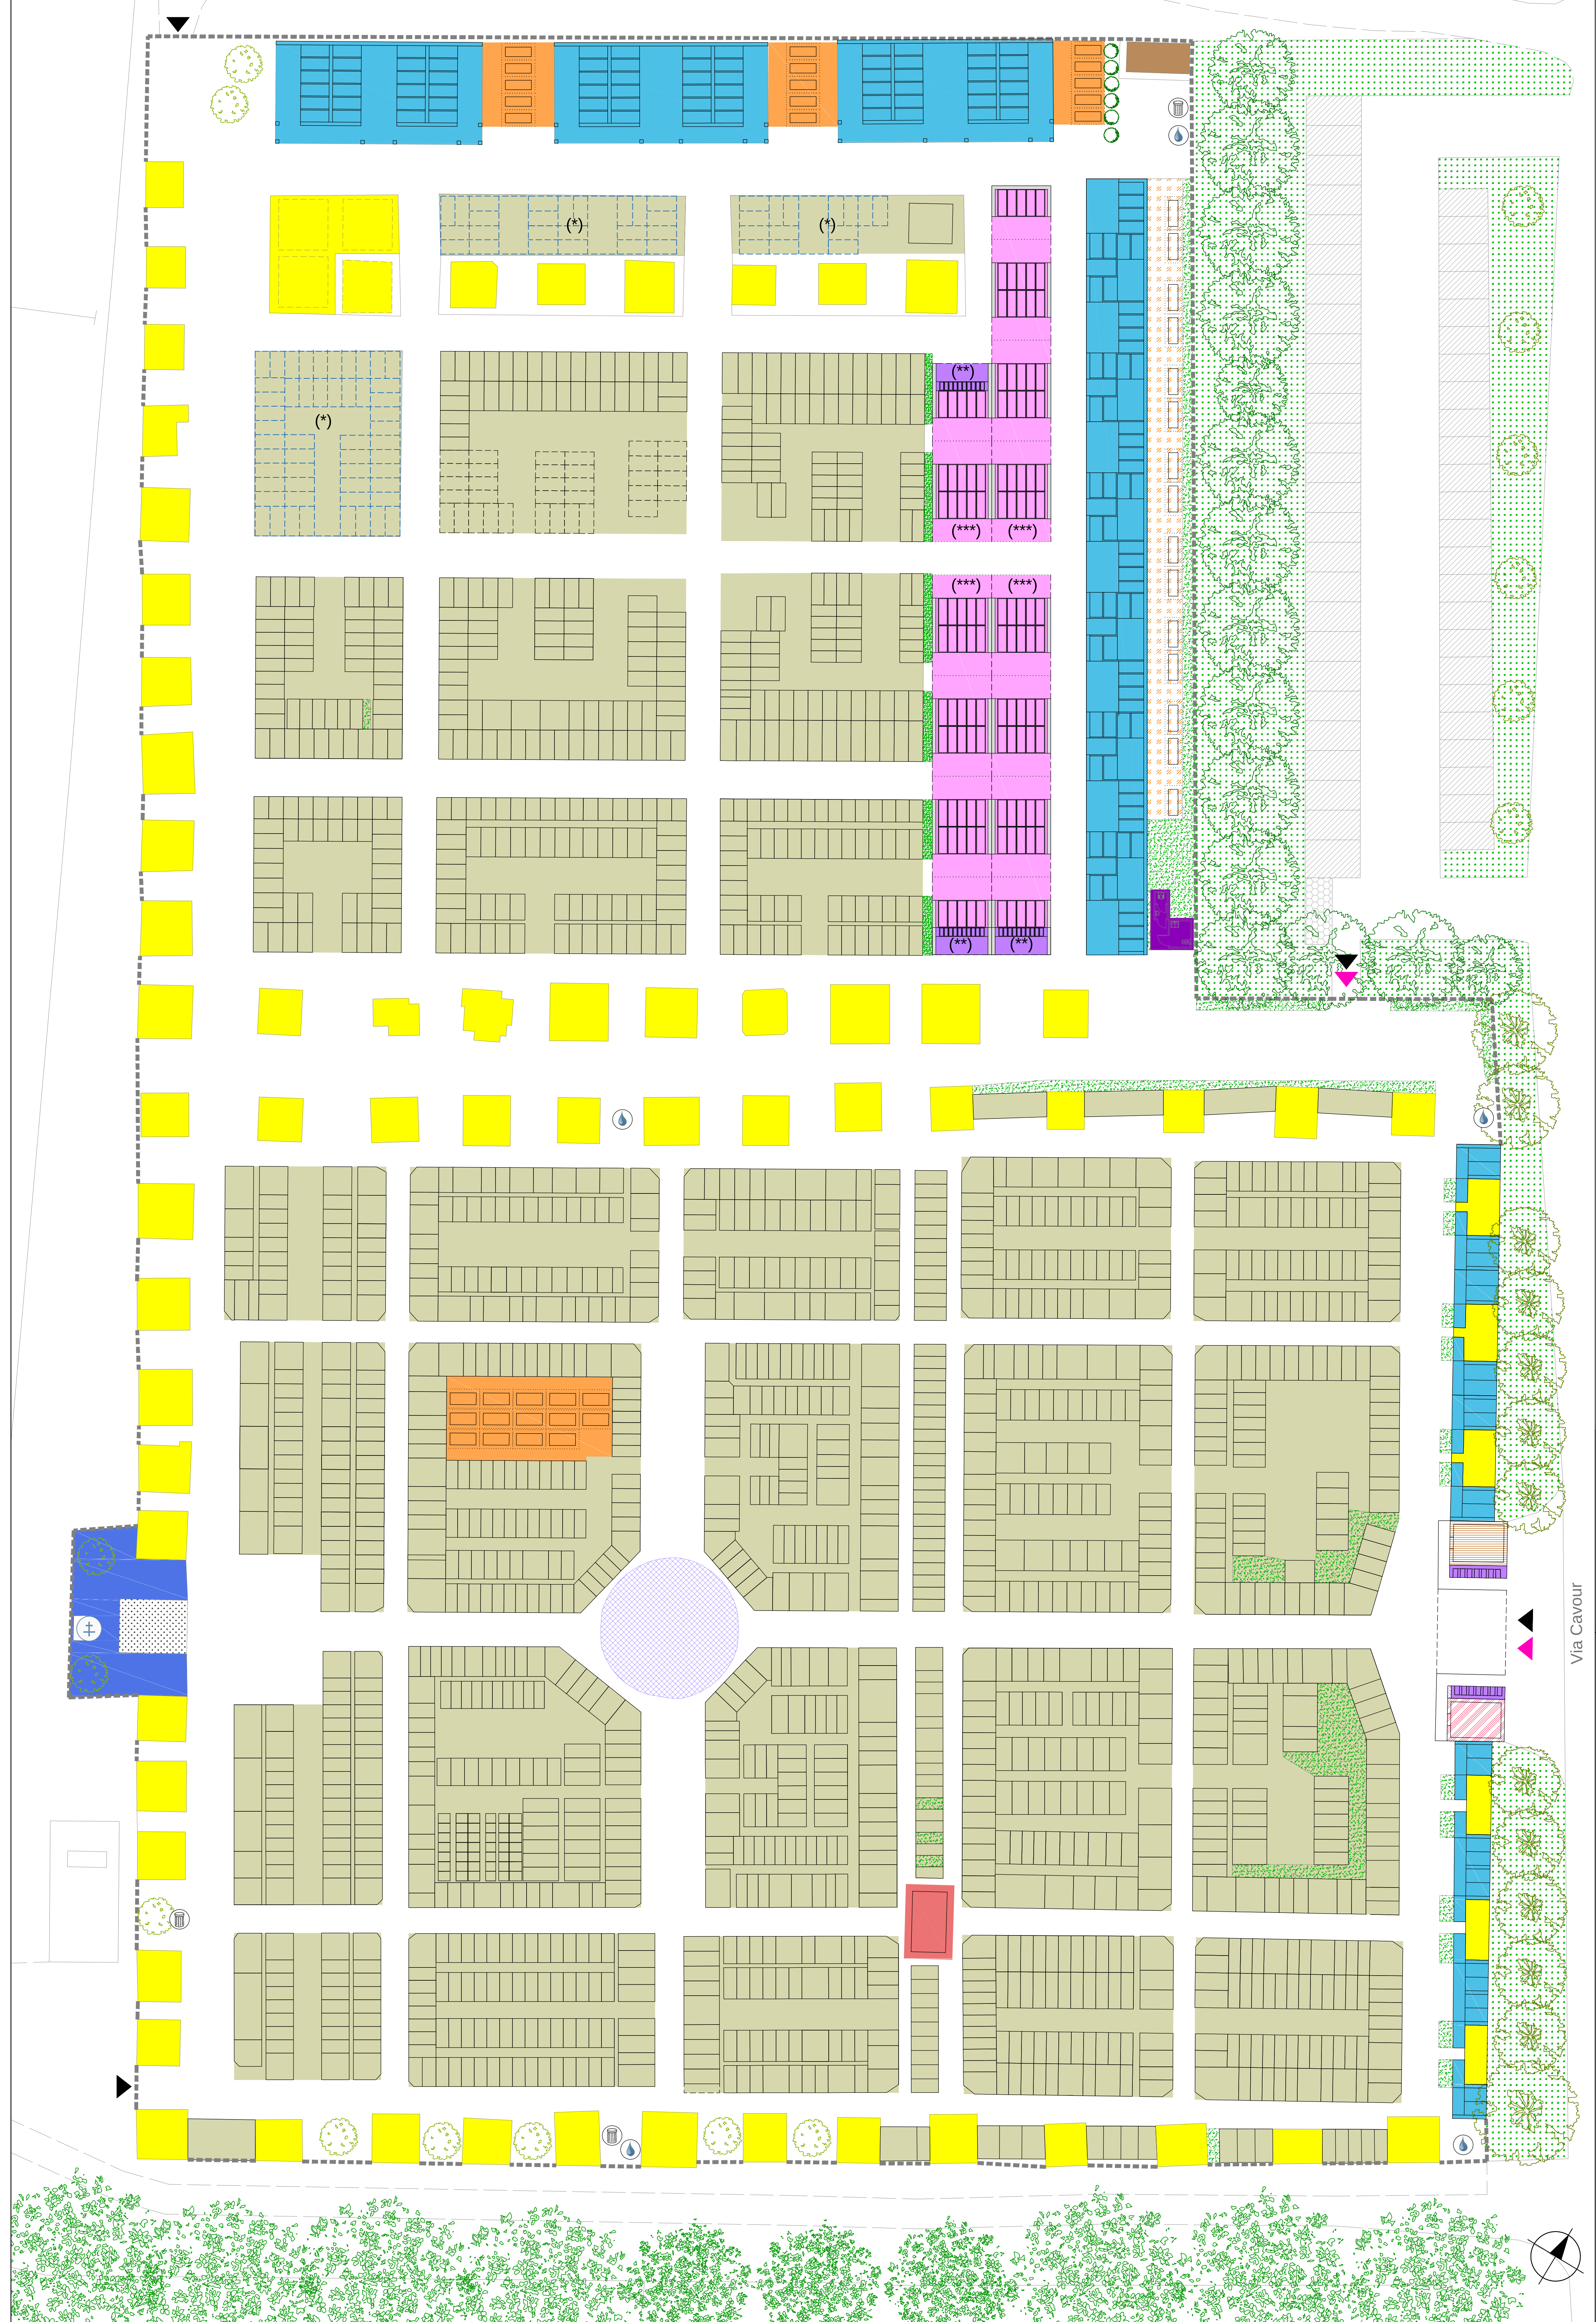

LEGENDA PLANIMETRIA STATO DI FATTO

- Muro di recinzione h 2,00 m
- Aiuola verde all'esterno del perimetro del cimitero
- Parcheggio veicoli
- Parcheggio biciclette
- Ingresso pedonale
- Accesso carraio
- Aiuola verde all'interno del perimetro del cimitero
- Spazi di percorrenza
- Fontanella
- Raccolta rifiuti
- Spazio per il commiato
- Cippo commemorativo
- Servizi igienici
- Camera mortuaria
- Ufficio
- Magazzino

LEGENDA AZZONAMENTO

- Area di salvaguardia monumentale
- Tumulazioni in terra (*)
- Colombari
- Cappella gentilizia
- Ossari (**) - Interventi periodo 2015 - 2034
- Ossario / cinerario comune
- Colombari - Interventi periodo 2015 - 2034 (***)
- Inumazioni
- Campo per indecomposti
- Giardino delle Rimembranze

(*) CAMPO 24 - n. 52 x n. 2 file = n. 104 (binata ipogea)
CAMPO 30A - n. 24 x n. 4 file = n. 96 (tombe collettive)
CAMPO 30B - n. 14 x n. 4 file = n. 56 (tombe collettive)
TOTALE = n. 256

(**) n. 10 x n. 8 file x n. 1 blocco = n. 80 (primo decennio)
n. 10 x n. 8 file x n. 2 blocchi = n. 160 (secondo decennio)
TOTALE n. 240

(***) n. 5 x n. 4 file x n. 14 blocchi = n. 280 (primo decennio)
n. 5 x n. 4 file x n. 10 blocchi = n. 200 (secondo decennio)


COMUNE DI INVERUNO
Regione Lombardia - Città Metropolitana di Milano

Il progettista
dott. arch. Paolo Ferrante

Il sindaco
dott. Sara Bettinelli

Il responsabile del procedimento
geom. Tiziano Leoni

CIMITERO DI INVERUNO
PLANIMETRIA GENERALE
AZZONAMENTO

scala 1:200

PIANO
CIMITERIALE

luglio 2015

4