


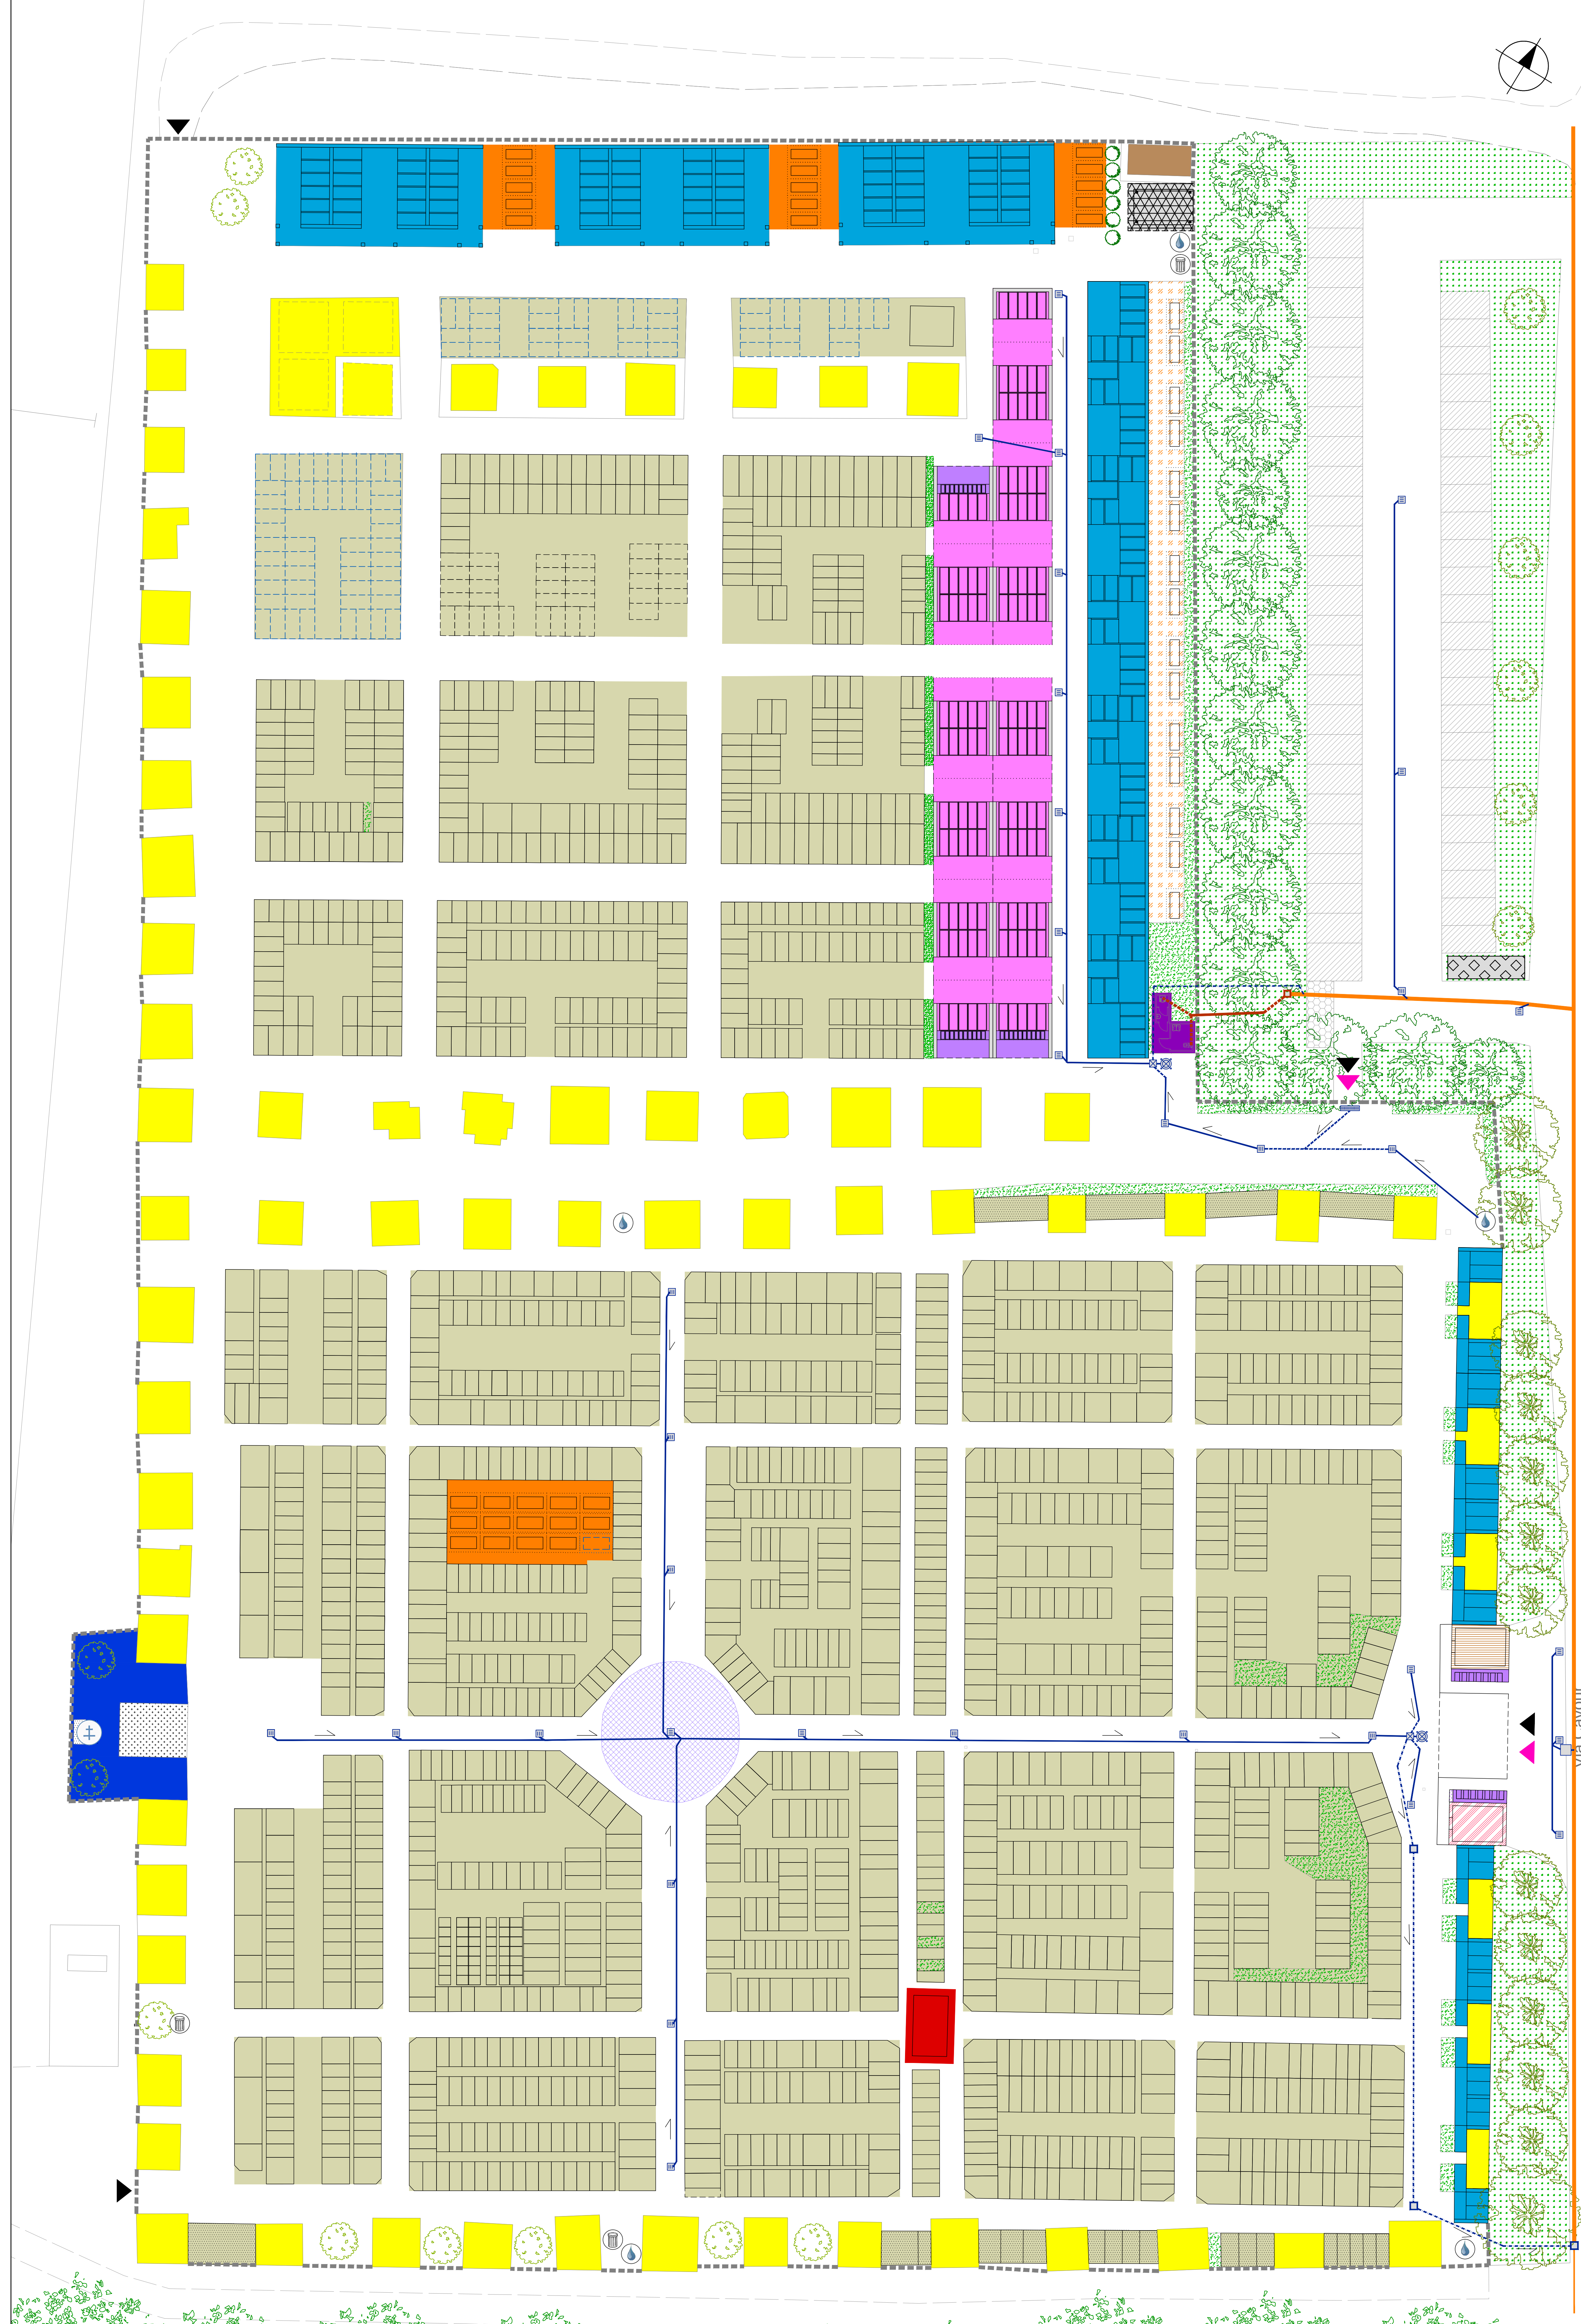


LEGENDA PLANIMETRIA PROGETTO


TAV. 4 - PLANIMETRIA GENERALE -
AZZONAMENTO

LEGENDA RETI
SMALTIMENTO ACQUE METEORICHE E REFLUE


- Rete di raccolta acque meteoriche
- Rete di raccolta acque meteoriche in progetto
- Caditoie
- Rete di raccolta acque di prima pioggia in progetto
- Pozzetto di prima pioggia in progetto
- Pozzetto di ispezione rete di prima pioggia in progetto
- Pozzo perdente
- Rete di raccolta acque reflue
- Rete di raccolta acque reflue in progetto
- Pozzetto di ispezione acque reflue in progetto
- Rete di raccolta acque miste

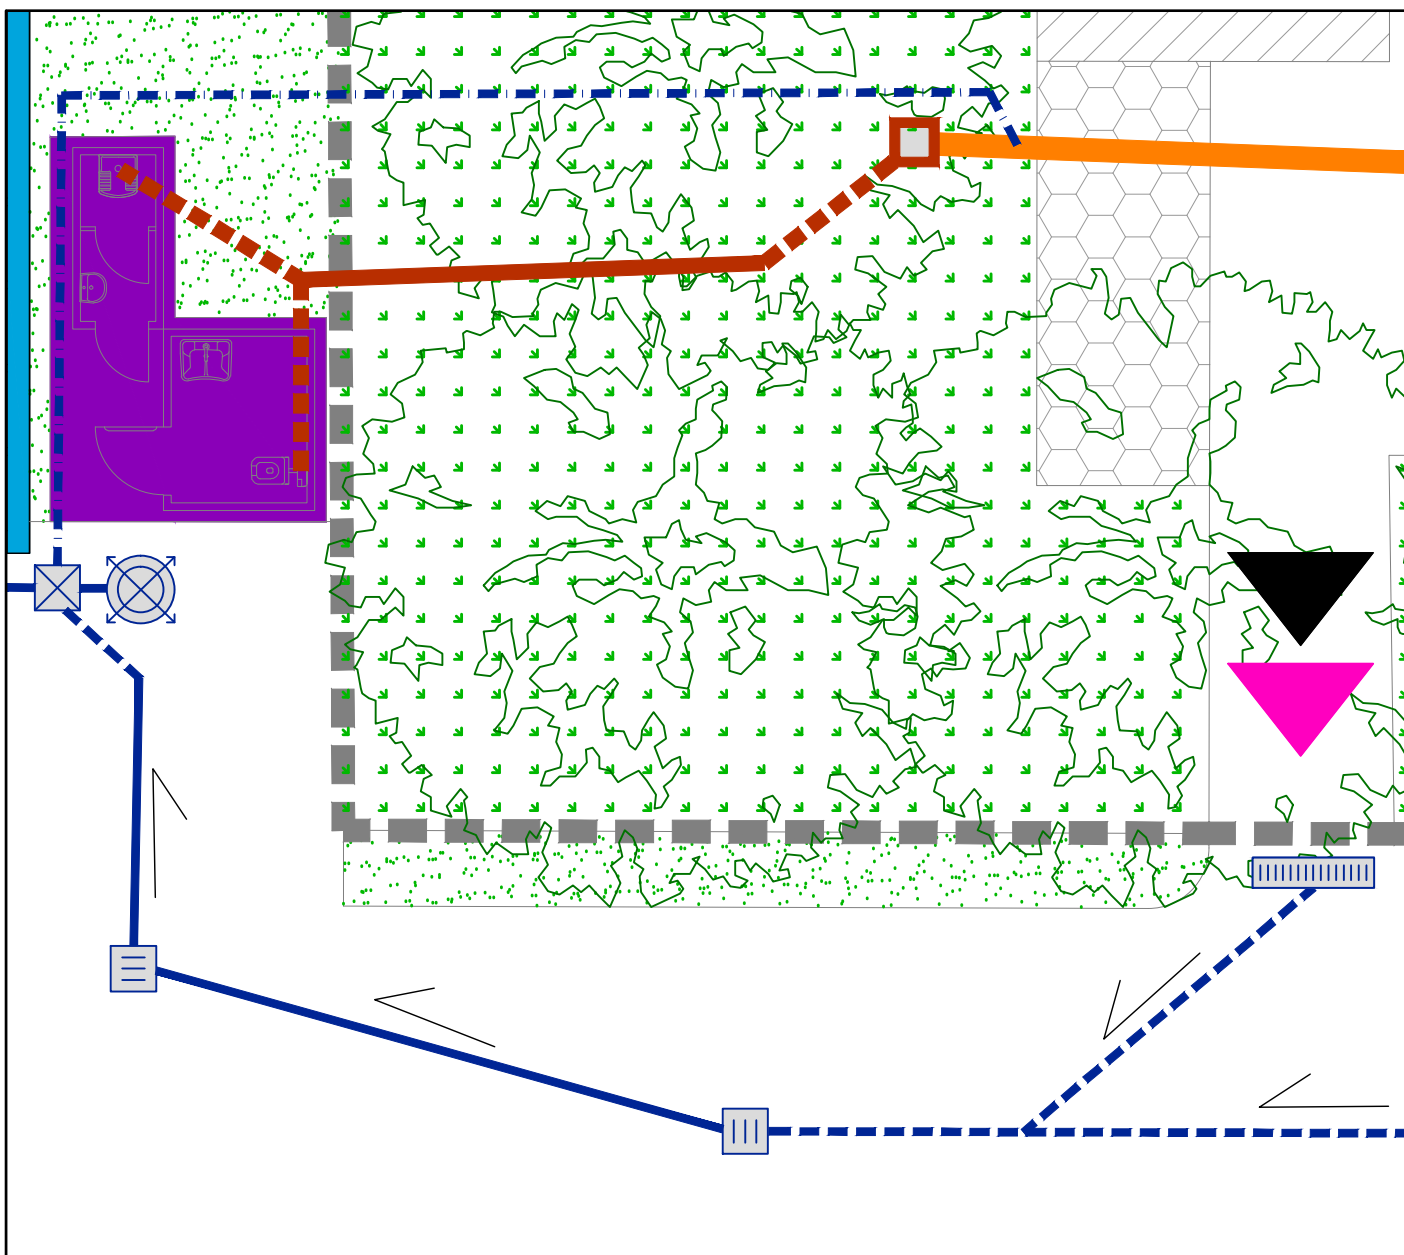

STRALCIO INGRESSO SECONDARIO - scala 1:100

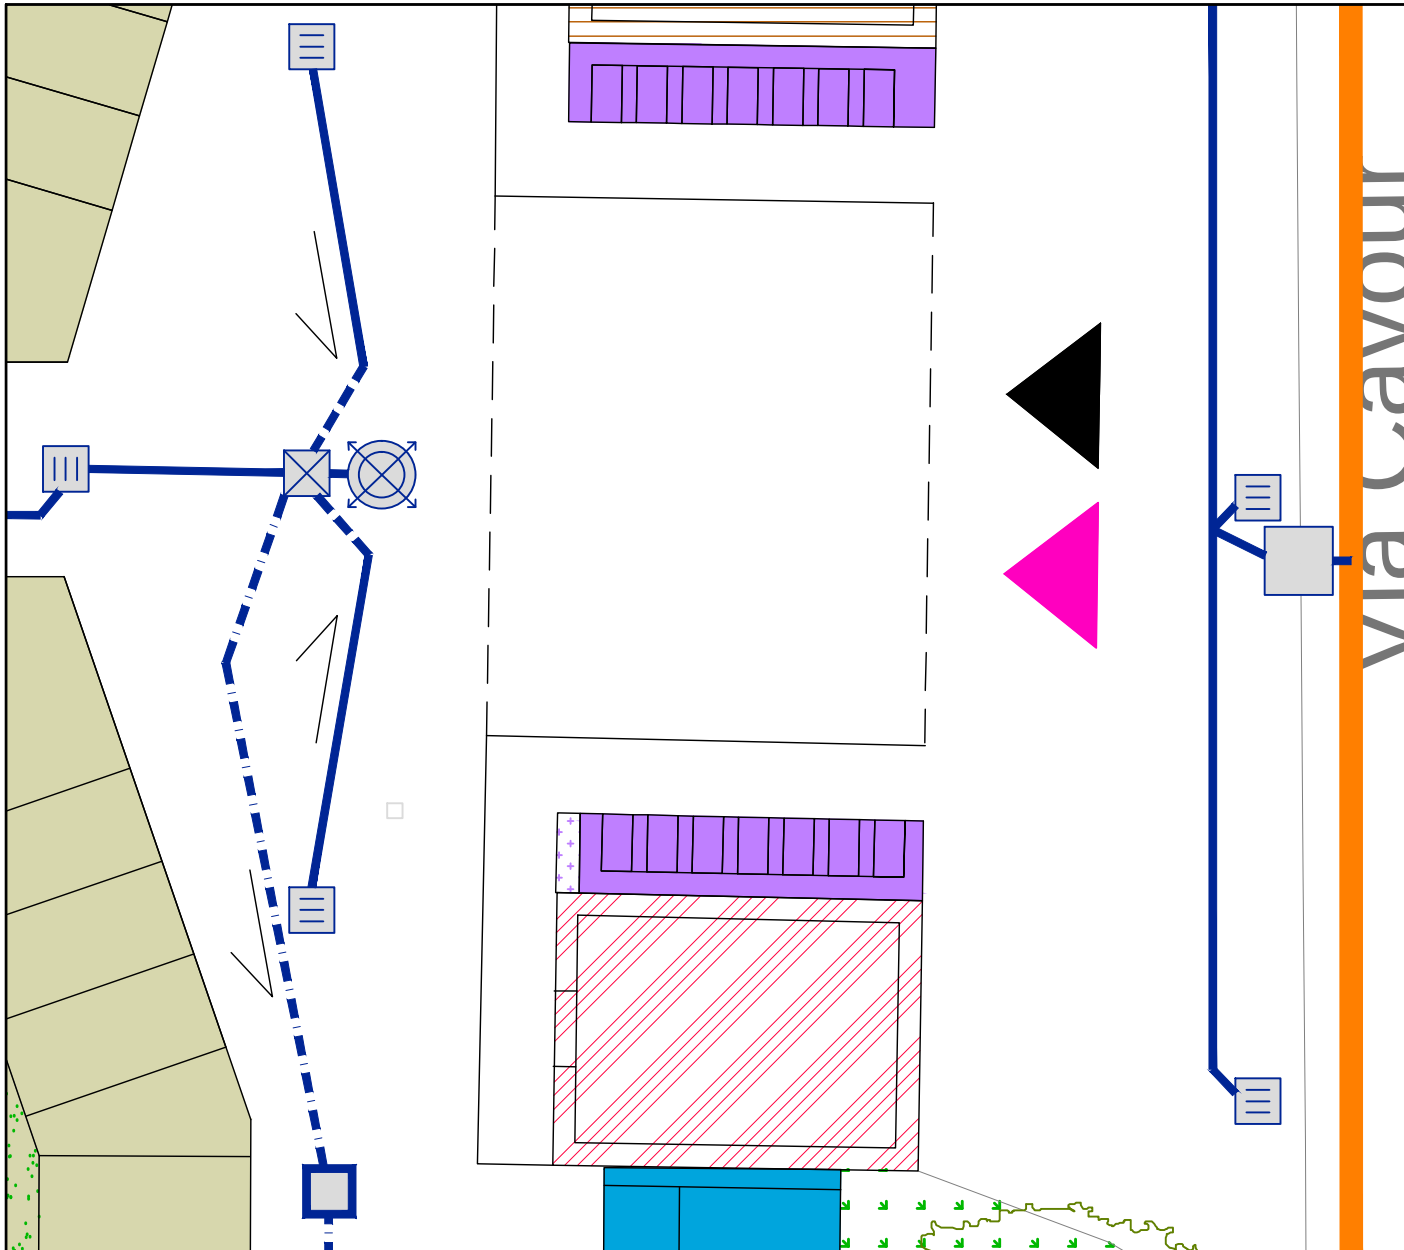

STRALCIO INGRESSO PRINCIPALE - scala 1:100

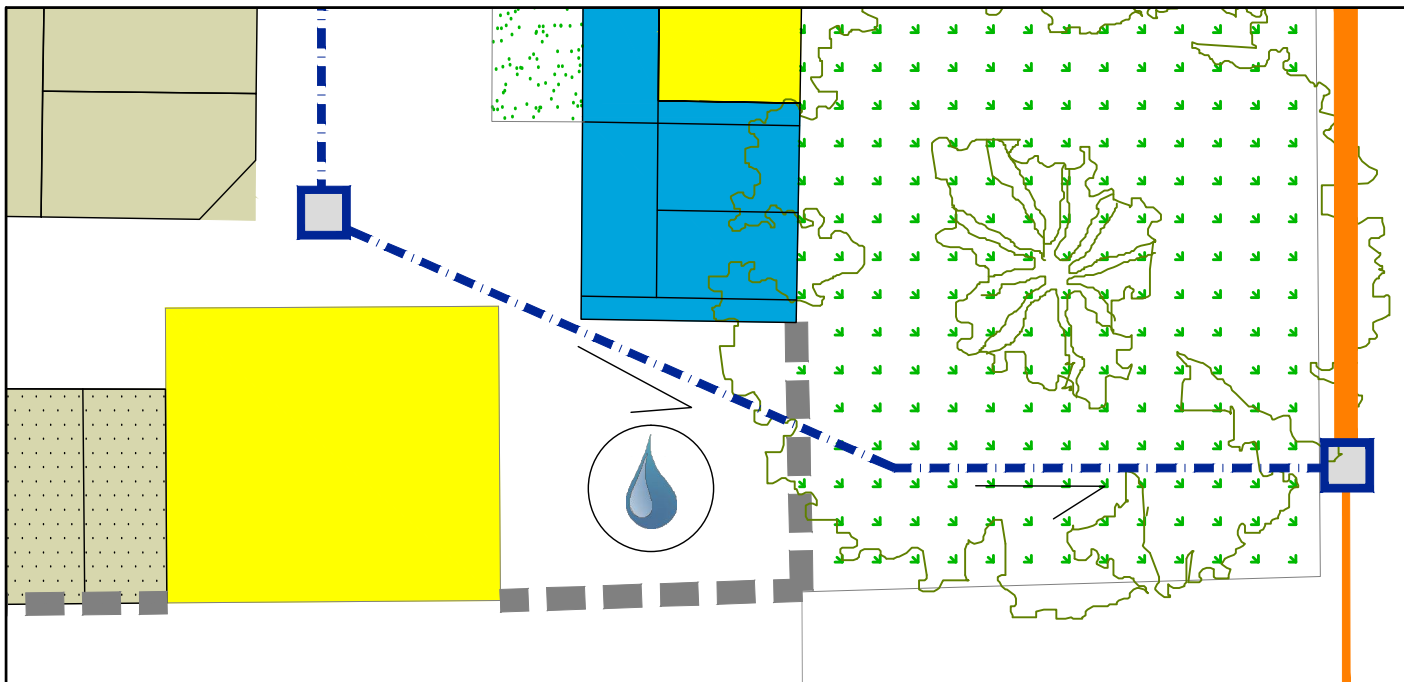

STRALCIO NUOVO ALLACCIO - scala 1:100



COMUNE DI INVERUNO
Regione Lombardia - Città Metropolitana di Milano

Il progettista
dott. arch. Paolo Ferrante

Il sindaco
dott. Sara Bettinelli

Il responsabile del procedimento
geom. Tiziano Leoni

CIMITERO DI INVERUNO
SMALTIMENTO ACQUE
PROGETTO

scala 1:200

PIANO
CIMITERIALE

novembre 2015

8