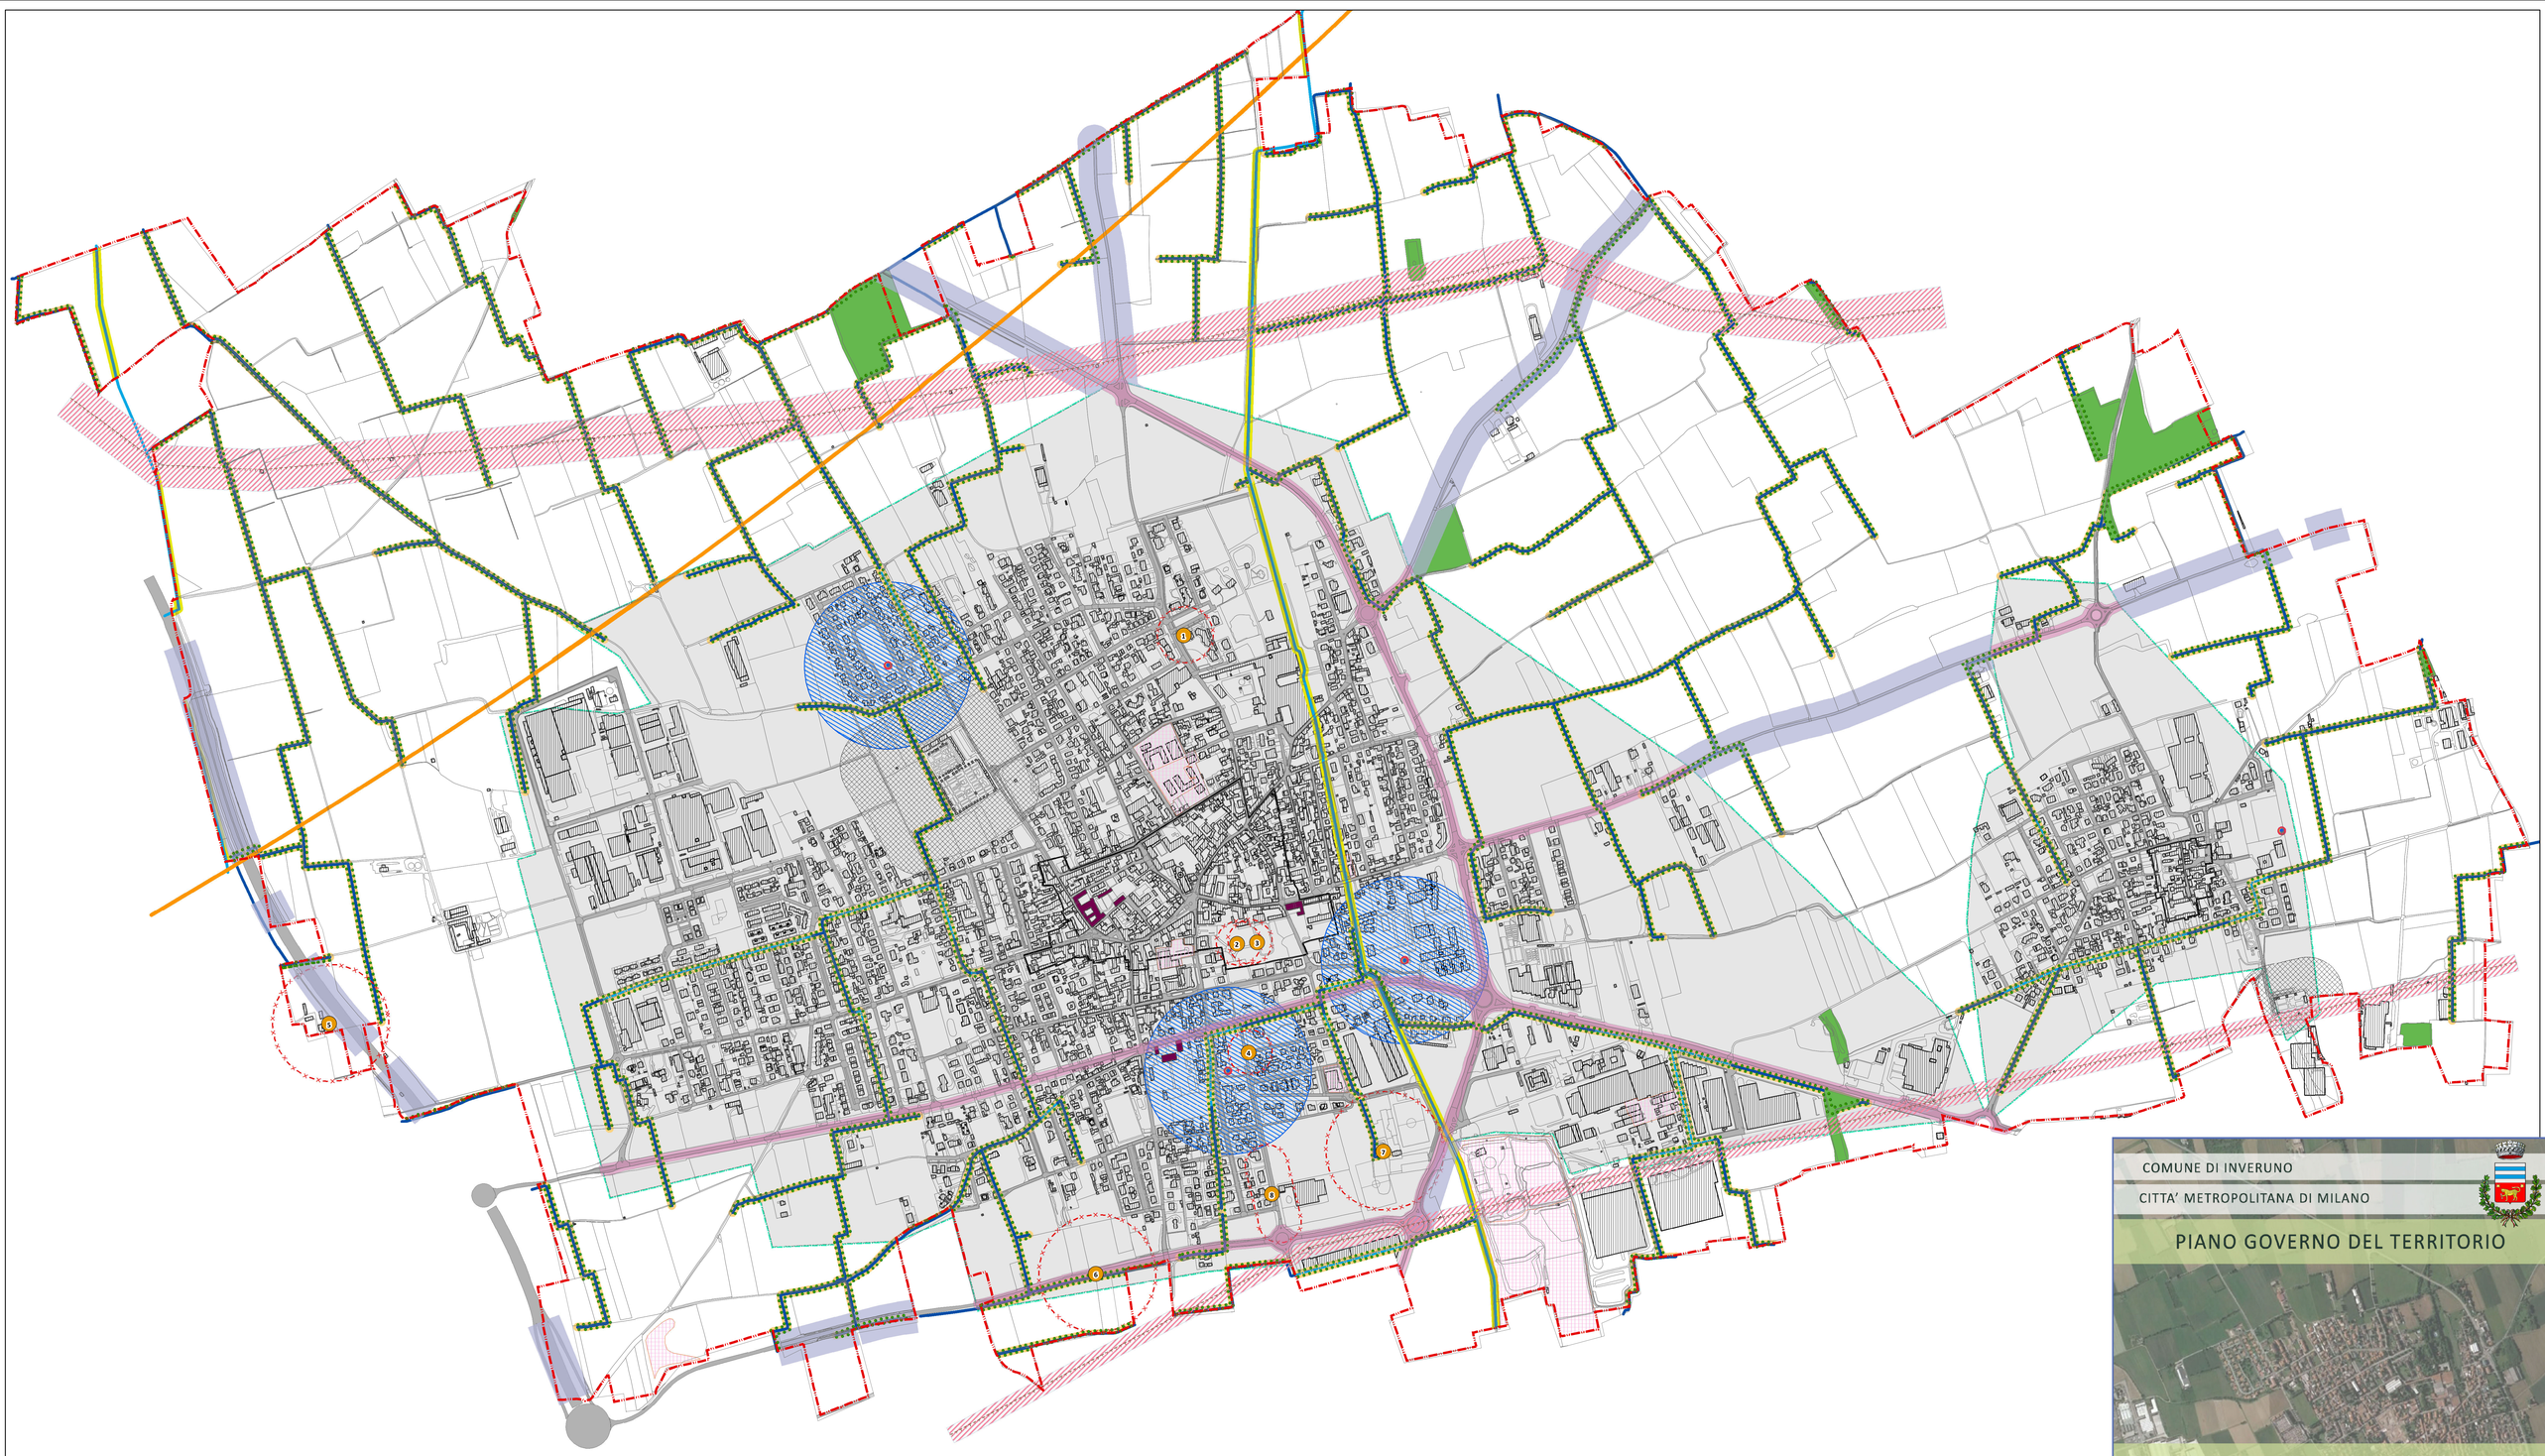

Legenda

- Confine Comunale
- Fascia di rispetto dell'area a rischio archeologico
- Area a rischio archeologico (art. 142, comma 1, lettera m)
- Boschi (art.142, comma 1, lettera g)
- Nuclei Antica Formazione - NAF

FASCE DI RISPETTO

- Quota limite ENAC di 355,57 m per la delimitazione di ostacoli, limite per le attività che attirano avifauna e per la posa di impianti eolici
- Elettrodotti
- Fasce di rispetto elettrodotti (indicative, valgono disposizioni vigenti in materia)
- Fascia di rispetto stradale del centro abitato (D.Lgs. 30 aprile 1992, n.285 e s.m.i)
- Fascia di rispetto stradale fuori del centro abitato (D.Lgs. 30 aprile 1992, n.285 e s.m.i)
- Fascia di rispetto cimiteriale (R.D. 27 luglio 1934, n.1265 e s.m.i)

VINCOLI GEOLOGICI

- Pozzi ad uso idropotabile

Reticoli

- Canale ETV - Derivatori (secondo ordine)
- Canale ETV - Diramatori (terzo ordine) a cielo aperto
- Canale ETV - Diramatori (terzo ordine) tombinati
- Fattibilità geologica - classe 3

Fasce rispetto reticolo idrico

- Reticolo secondario (derivatori) - 6 m
- Reticolo terziario (diramatori) - 5 m
- Fascia tutela assoluta
- Fascia di rispetto

ALTRI VINCOLI

- Principali filari alberati e siepe del P.I.F (D.G.R.24 luglio 2008, n. 7728)
- Edifici a carattere monumentale
- Centro abitato

COMUNE DI INVERUNO

CITTA' METROPOLITANA DI MILANO

PIANO GOVERNO DEL TERRITORIO

RETTIFICA P.G.T.2025

PIANO DELLE REGOLE

TITOLO ELABORATO: Vincoli di piano

DATA: Aprile 2025 SCALA: 1:5.000

NUMERO: REG.4

SINDACO:

RESPONSABILE DEL PROCEDIMENTO:

PROGETTISTA: dott.pianificatore territoriale Marco Meurat

ADOZIONE:

APPROVAZIONE: Delibera Di Consiglio Comunale n. del